


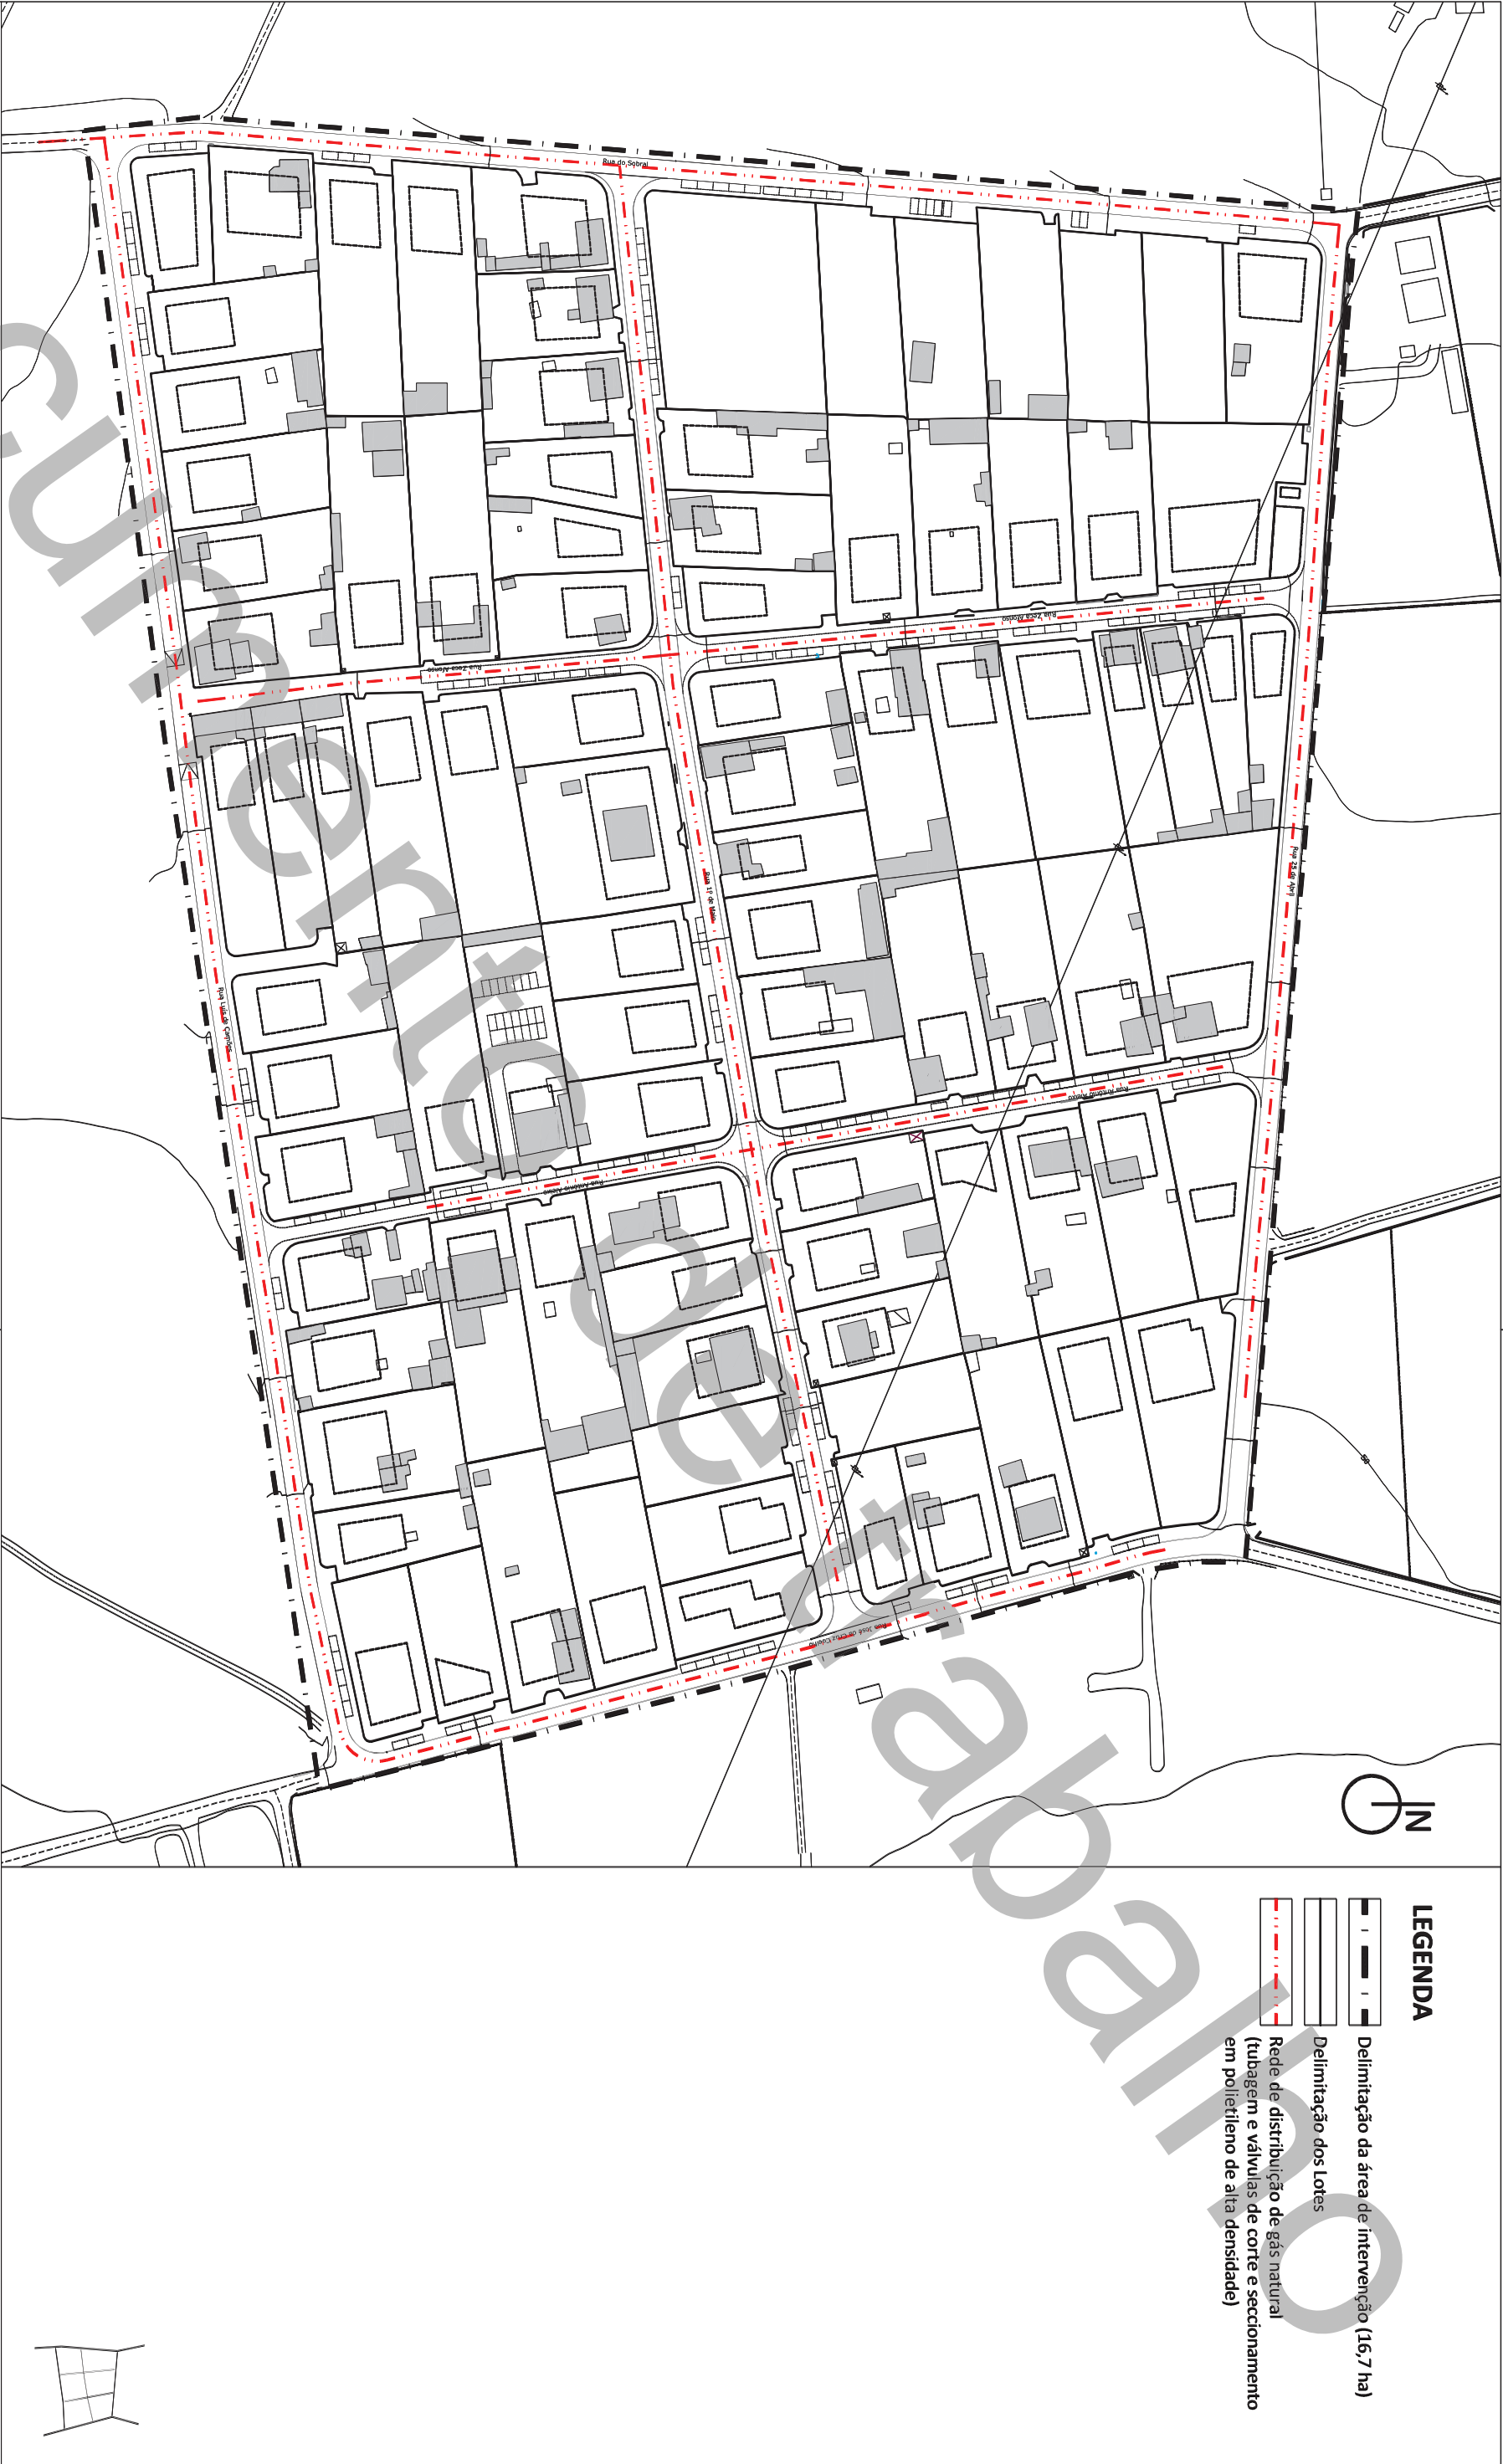


LEGENDA

Delimitação da área de intervenção (16,7 ha)

Delimitação dos Lotes

Rede de distribuição de gás natural
(tubagem e válvulas de corte e secionamento
em polietileno de alta densidade)

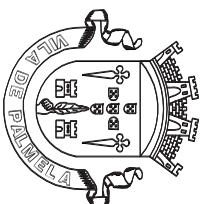CARTOGRAFIA DE REFERÊNCIA			 Câmara Municipal de Palmela PLANO DE PORMENOR DE RECONVERSÃO URBANÍSTICA DA QUINTA DO CANASTRA - TERRIM Fase: Proposta de Plano de Pormenor Escala: 1/2000					
Entidade Proprietária:	CÂMARA MUNICIPAL DE PALMELA	Entidade Productora:				SOCARTO-Sociedade de Lev. Topográficos, Lda Atualização - Câmara Municipal de Palmela	Entidade Responsável:	INSTITUTO GEOGRÁFICO PORTUGUÊS
Série Cartográfica oficial:	NÃO TEM	Data de Homologação:				16 de outubro de 2012	Exactidão Posicional Planimétrica:	0,30 m
Sistema de referência:	DATUM 73	Nº de Homologação:				405/DSRPC-DRF/2012	Exactidão Posicional Altimétrica:	0,40 m
Projeção Cartográfica:	GAUSS-KRÜGER	Data de Edição:				2001-01-01 Atualização - Setembro 2011	Exactidão Temática:	90%
Data:			Novembro 2012					
Designação:			Traçado da rede de distribuição de gás					
			Des. n.º:					
			P14					