
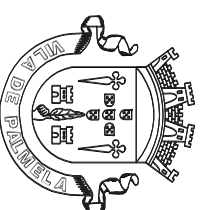


**CARTOGRAFIA DE REFERÊNCIA**

<b>Entidade Proprietária:</b> CÂMARA MUNICIPAL DE PALMELA	<b>Entidade Productora:</b> SOCARTO-Sociedade de Lev. Topográficos, Lda Atualização - Câmara Municipal de Palmela	<b>Entidade Responsável:</b> INSTITUTO GEOGRÁFICO PORTUGUÊS
<b>Série Cartográfica oficial:</b> NÃO TEM	<b>Data de Homologação:</b> 16 de outubro de 2012	<b>Exactidão Posicional Planimétrica:</b> 0,30 m
<b>Sistema de referência:</b> DATUM 73	<b>Nº de Homologação:</b> 405/DSRPC-DRF/2012	<b>Exactidão Posicional Altimétrica:</b> 0,40 m
<b>Projeção Cartográfica:</b> GAUSS-KRÜGER	<b>Data de Edição:</b> 2001-01-01 Atualização - Setembro 2011	<b>Exactidão Temática:</b> 90%

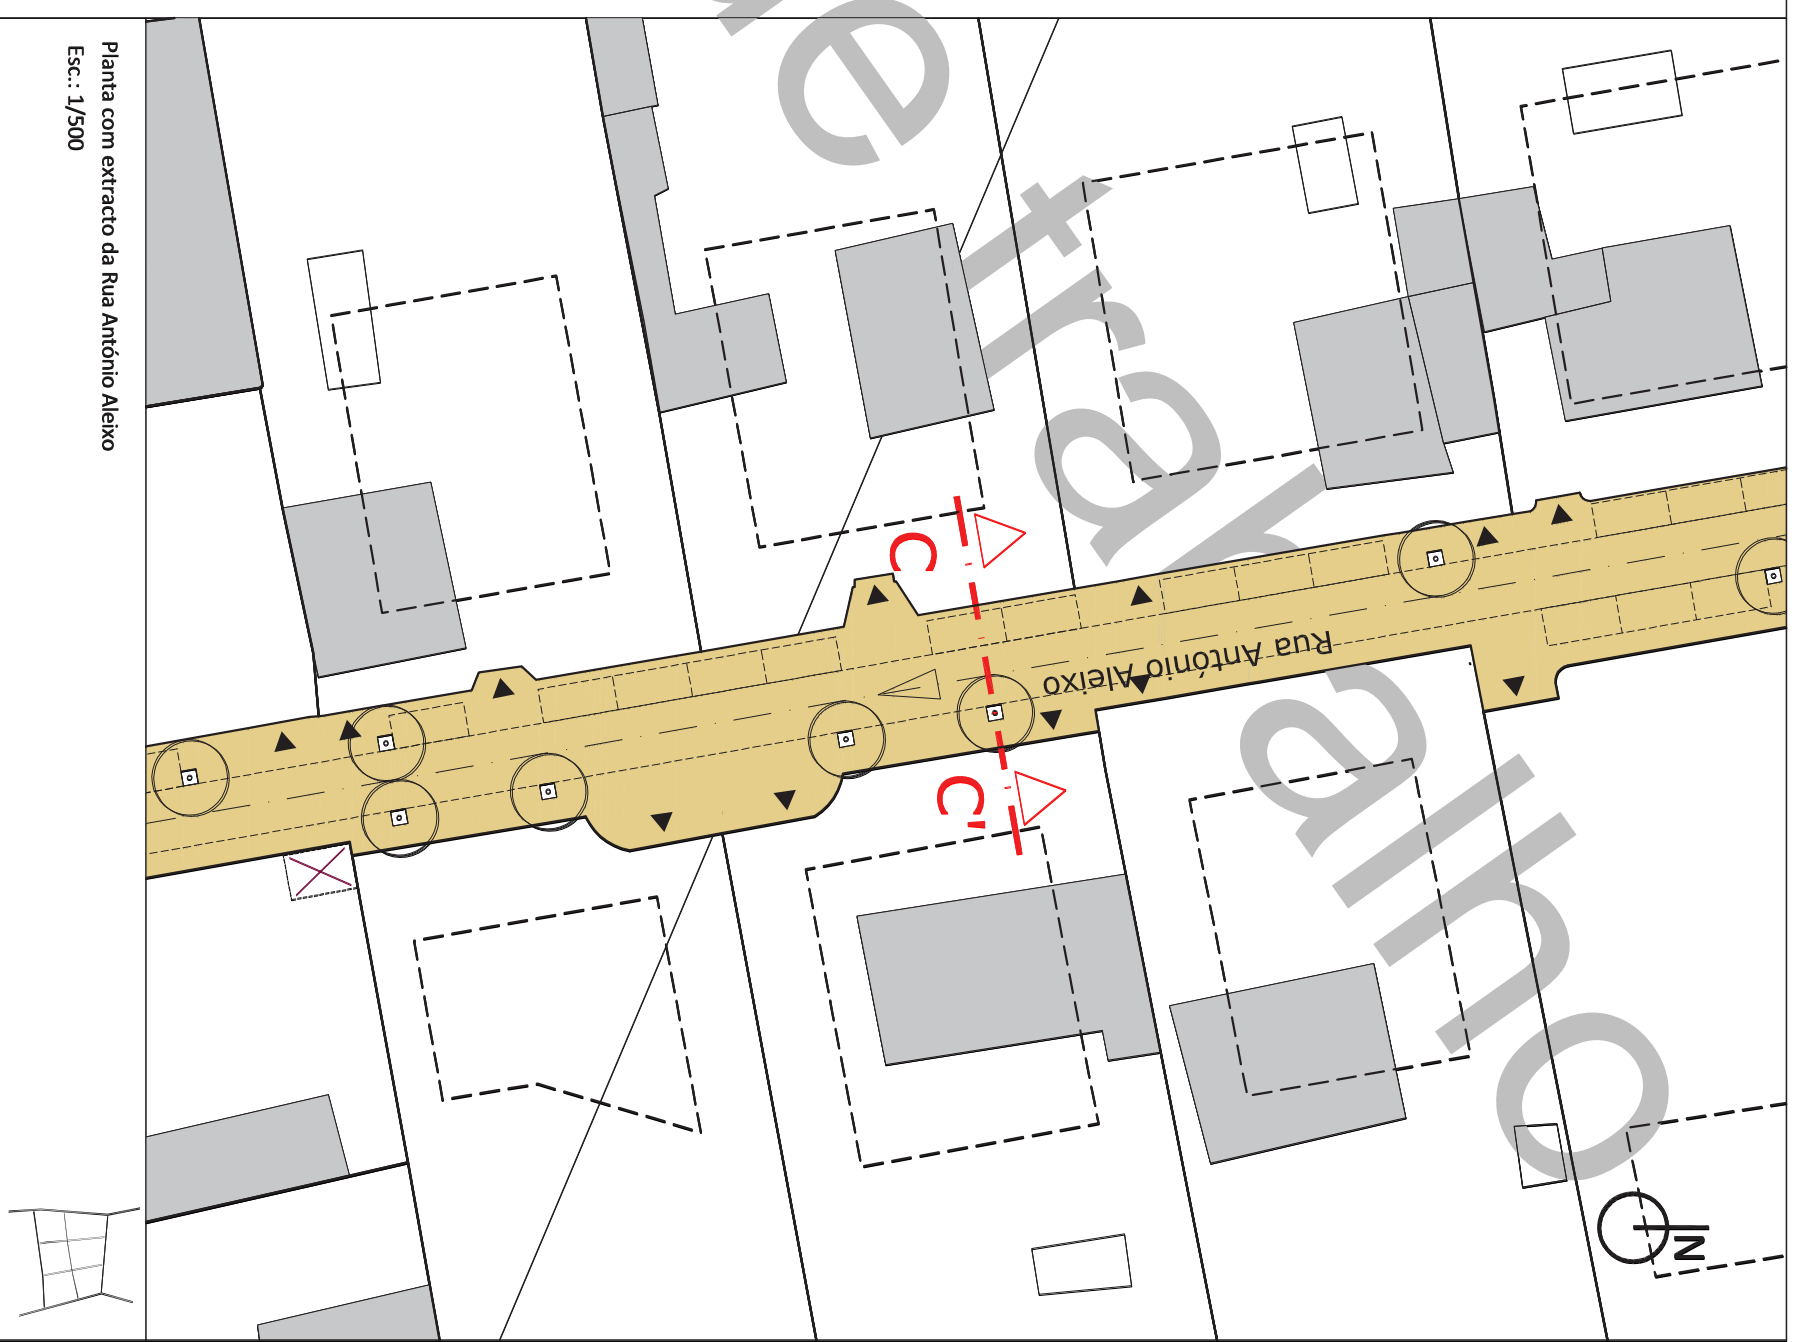

**Câmara Municipal de Palmela**  
**PLANO DE PORMENOR DE RECONVERSÃO URBANÍSTICA**  
**DA QUINTA DO CANASTRA - TERRIM**

<b>Data:</b> Novembro 2012	<b>Fase:</b> Pré-Proposta de Plano de Pormenor	<b>Escala:</b> 1/100
<b>Designação:</b> Perfil transversal da Rua António Aleixo- [CC']	<b>Des. n.º:</b> P23	