


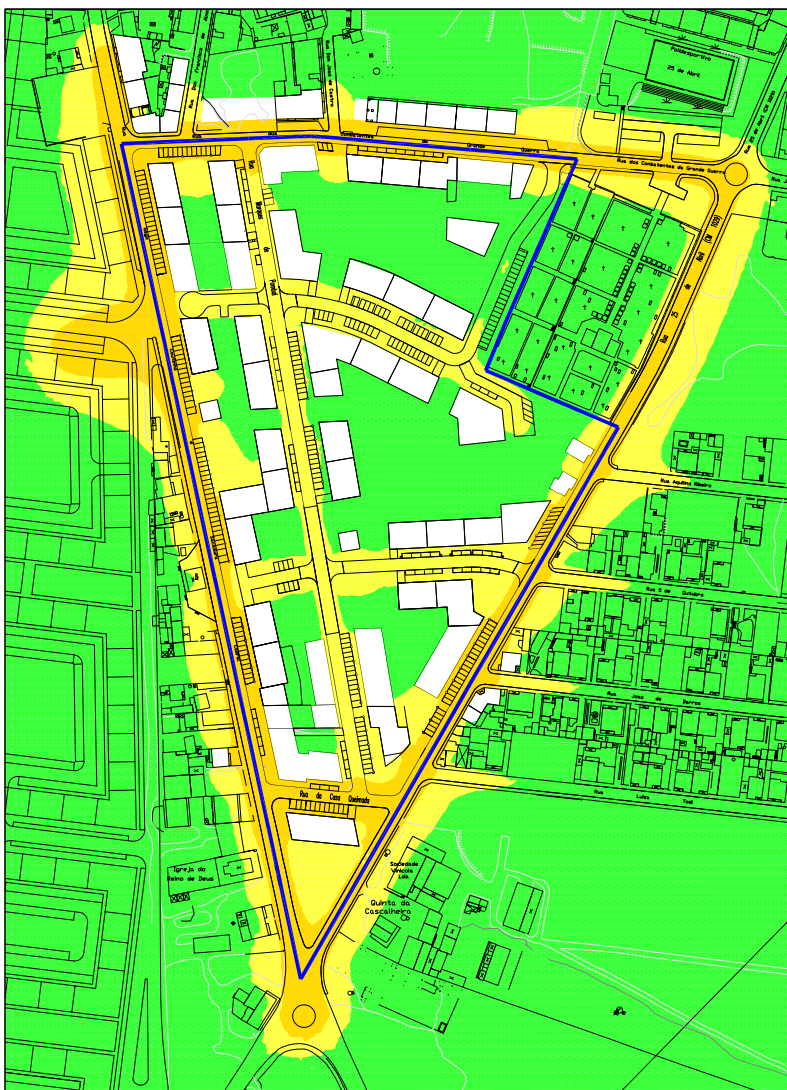

SIMBOLOGIA:

- Limite do Plano de Pormenor da Rua Marquês de Pombal
- Edificações com mais de 4m de altura

CLASSES DE NÍVEL SONORO:

- 50 < Ln ≤ 55 dB (A)
- 45 < Ln ≤ 50 dB (A)
- Ln ≤ 45 dB (A)



Em colaboração com:
ISO FONIA
 Acústica Aplicada, Lda
 Rua da Indústria, 100
 2100-001 Vila Verde
 Telf: 252 30 10 10
 Fax: 252 30 10 11
 Email: info@isofonia.pt
 Web: www.isofonia.pt



CÂMARA MUNICIPAL DE PALMELA
 DIVISÃO DE PLANEAMENTO URBANÍSTICO

PROJECTO: PLANO DE PORMENOR DA RUA MARQUÊS DE POMBAL EM PINHAL NOVO

DESIGNAÇÃO: **Mapa de Ruído após aplicação de medidas de minimização de ruído**
Indicador Ln

ESCALA: 1/2000

DATA: Março 2010

DESENHO n.º



A027