


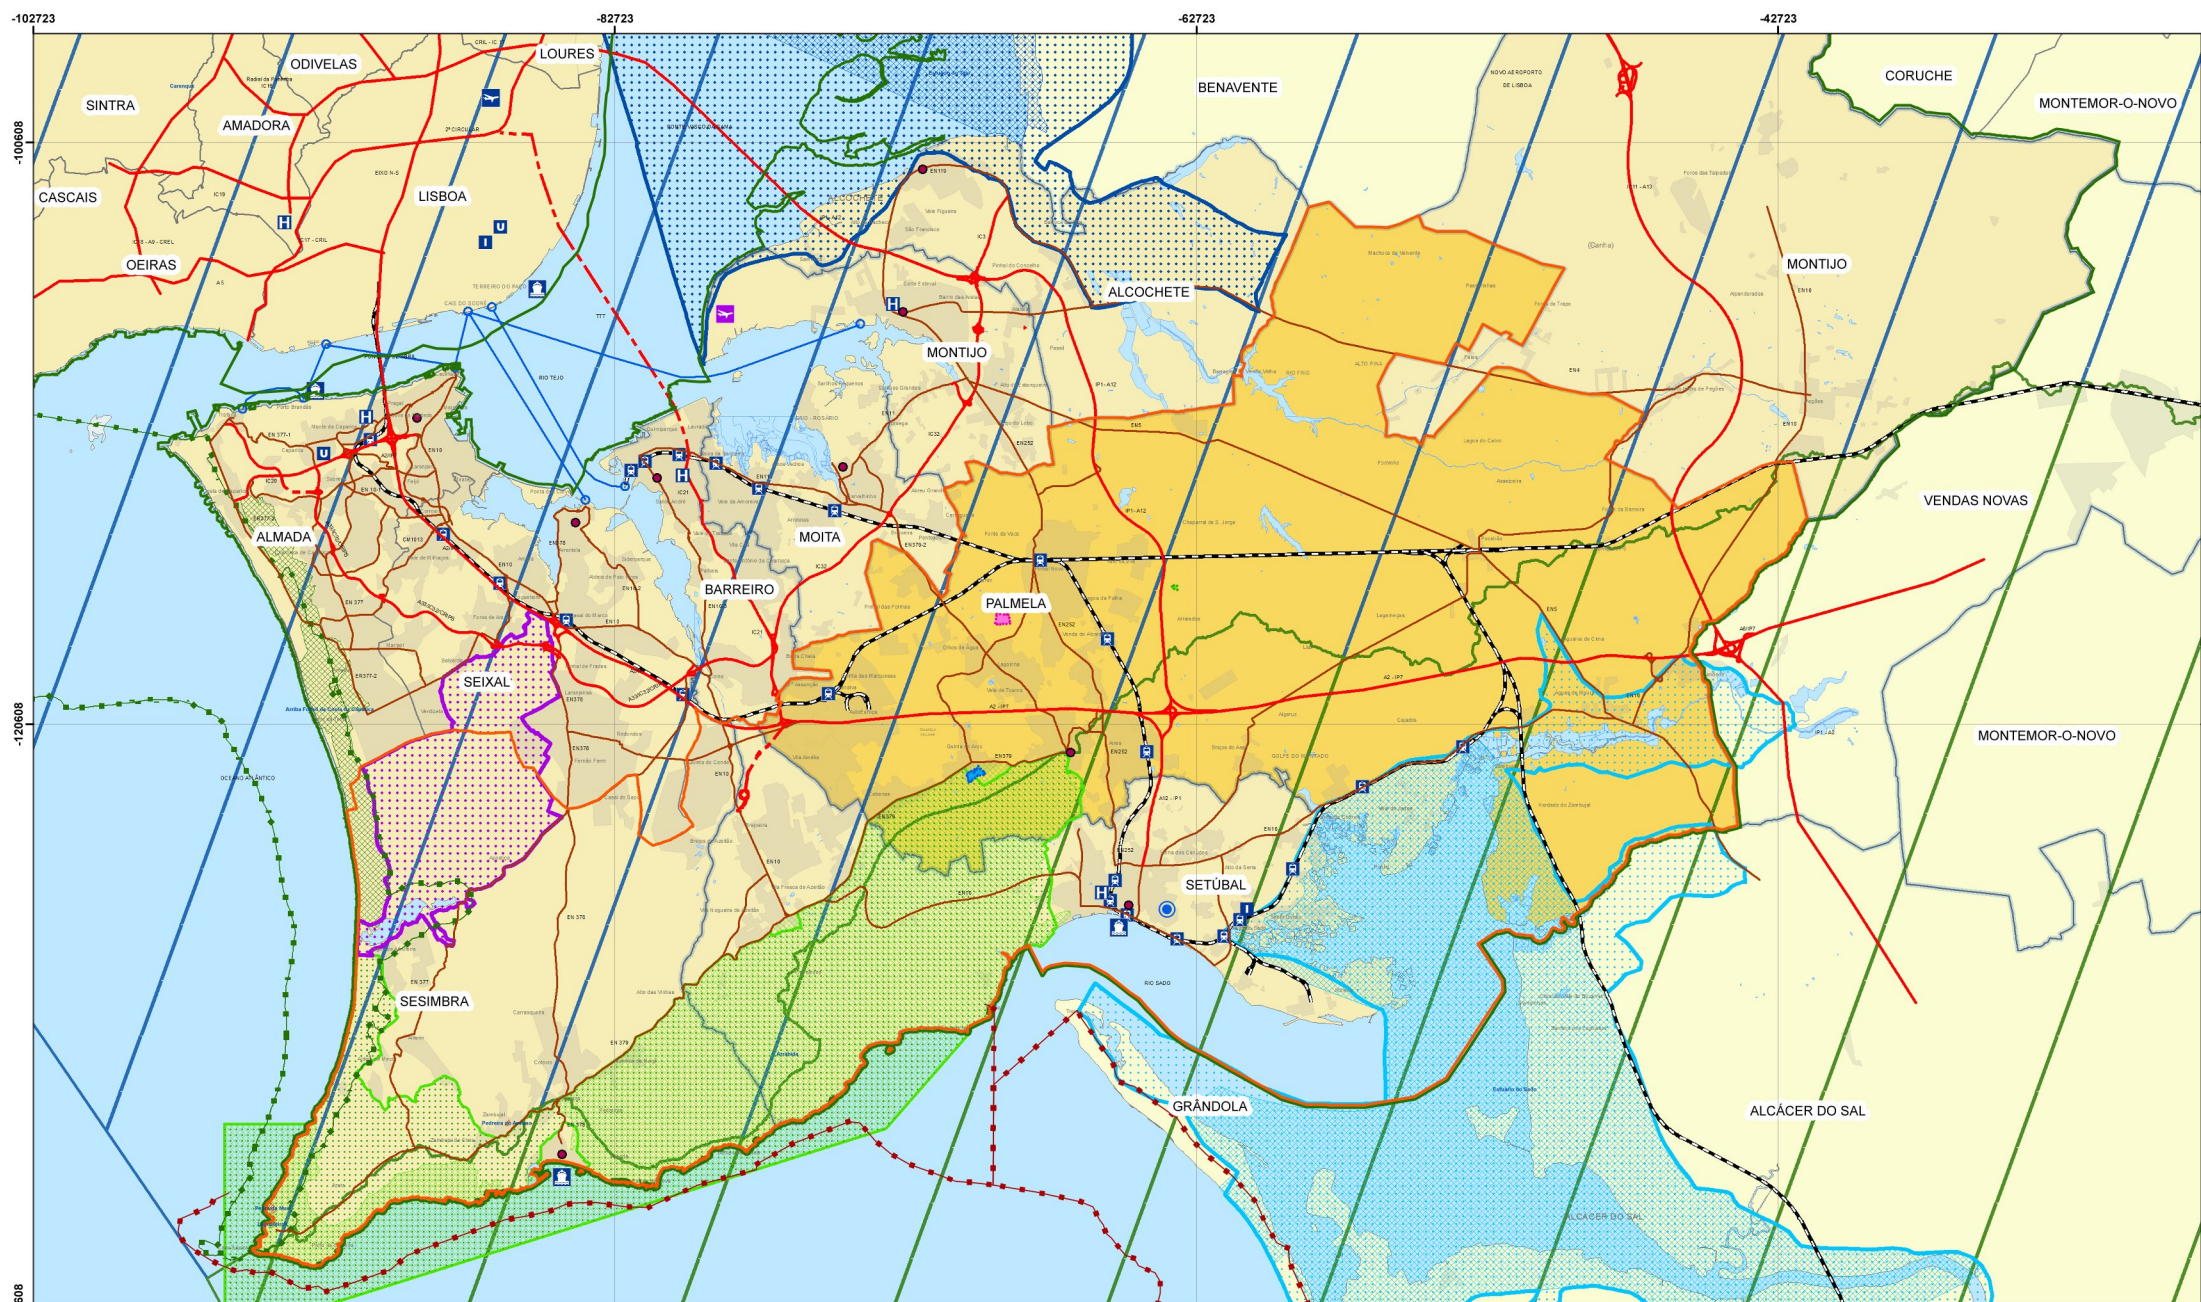

- INSTRUMENTOS DE GESTÃO TERRITORIAL**
- Plano Regional Ordenamento do Território da Área Metropolitana de Lisboa
 - Plano Regional Ordenamento Florestal de Lisboa e Vale do Tejo
 - Plano InterMunicipal de Defesa de Floresta Contra Incêndios
 - Plano Sectorial da Bacia Hidrográfica do Sado e Mira
 - Plano Sectorial da Bacia Hidrográfica do Tejo
 - Programa da Orla Costeira Alcobaça- Cabo Espichel
 - Plano Ordenamento da Orla Costeira Sado-Sines
 - Planos Municipais em Vigor- Planos de Pormenor
 - Bacelos
 - Museu da Música
 - Reconversão Urbanística Quinta do Canastra -Terrim

- REDE NACIONAL DE ÁREAS PROTEGIDAS**
- Paisagem Protegida Arriba Fóssil da Costa da Caparica
 - Parque Natural da Arrábida
 - Reserva Natural do Estuário do Tejo
 - Reserva Natural do Estuário do Sado
 - Monumento Natural Lagosteiros
 - Monumento Natural Pedra da Mua
 - Monumento Natural Pedreira do Avelino
- REDE NATURA 2000 (Zona Especial de Conservação)**
- Estuário do Tejo- PTCONC0009
 - Arrábida-Espichel- PTCONC0010
 - Estuário do Sado- PTCONC0011
 - Fernão Ferro/Lagoa de Albufeira- PTCON0054

- INFRAESTRUTURAS RODOVIÁRIAS**
- Rede Primária Existente
 - Rede Primária Prevista
 - Rede Secundária Existente
- INFRAESTRUTURAS ÁERIAS E PORTUÁRIAS**
- Aeroporto
 - Base Aérea do Montijo
 - Área Portuária

- INFRAESTRUTURAS FERROVIÁRIAS**
- Estações de Comboio
 - Rede Ferroviária Existente
- PRINCIPAIS LIGAÇÕES FLUVIAIS**
- Percurso Fluvial
 - Terminal Fluvial
- PRINCIPAIS EQUIPAMENTOS COLETIVOS**
- Hospital
 - Instituto Politécnico
 - Universidade

- INFORMAÇÃO GEOGRÁFICA DE BASE**
- Área Metropolitana de Lisboa
 - Áreas Urbanas consolidadas
 - Concelhos Limitrofes a Palmela
 - PALMELA
 - Rios Tejo e Sado/Planos de Água
 - Sedes de Distrito
 - Sedes de Município
 - Toponímia

PLANO DIRETOR MUNICIPAL DE PALMELA

PLANTA DE ENQUADRAMENTO REGIONAL

ESCALA: 1:130 000

CARTOGRAFIA DE REFERÊNCIA: INSTITUTO GEOGRÁFICO DO EXERCITO (linhas de utilização nº708-CCO-2013)

DATA DE EMISSÃO: Folhas 432, 443 e 454 (2009); Folhas 433 e 434 (2007); Folhas 444 e 445 (2004); Folhas 455 e 456 (2006)

PROJEÇÃO COORDENADA: Transversa Mercator

FAIXA DE COORDENADA: 5 m

FAIXA DE LONGITUDE: 95 %

MAIO 2024

3