


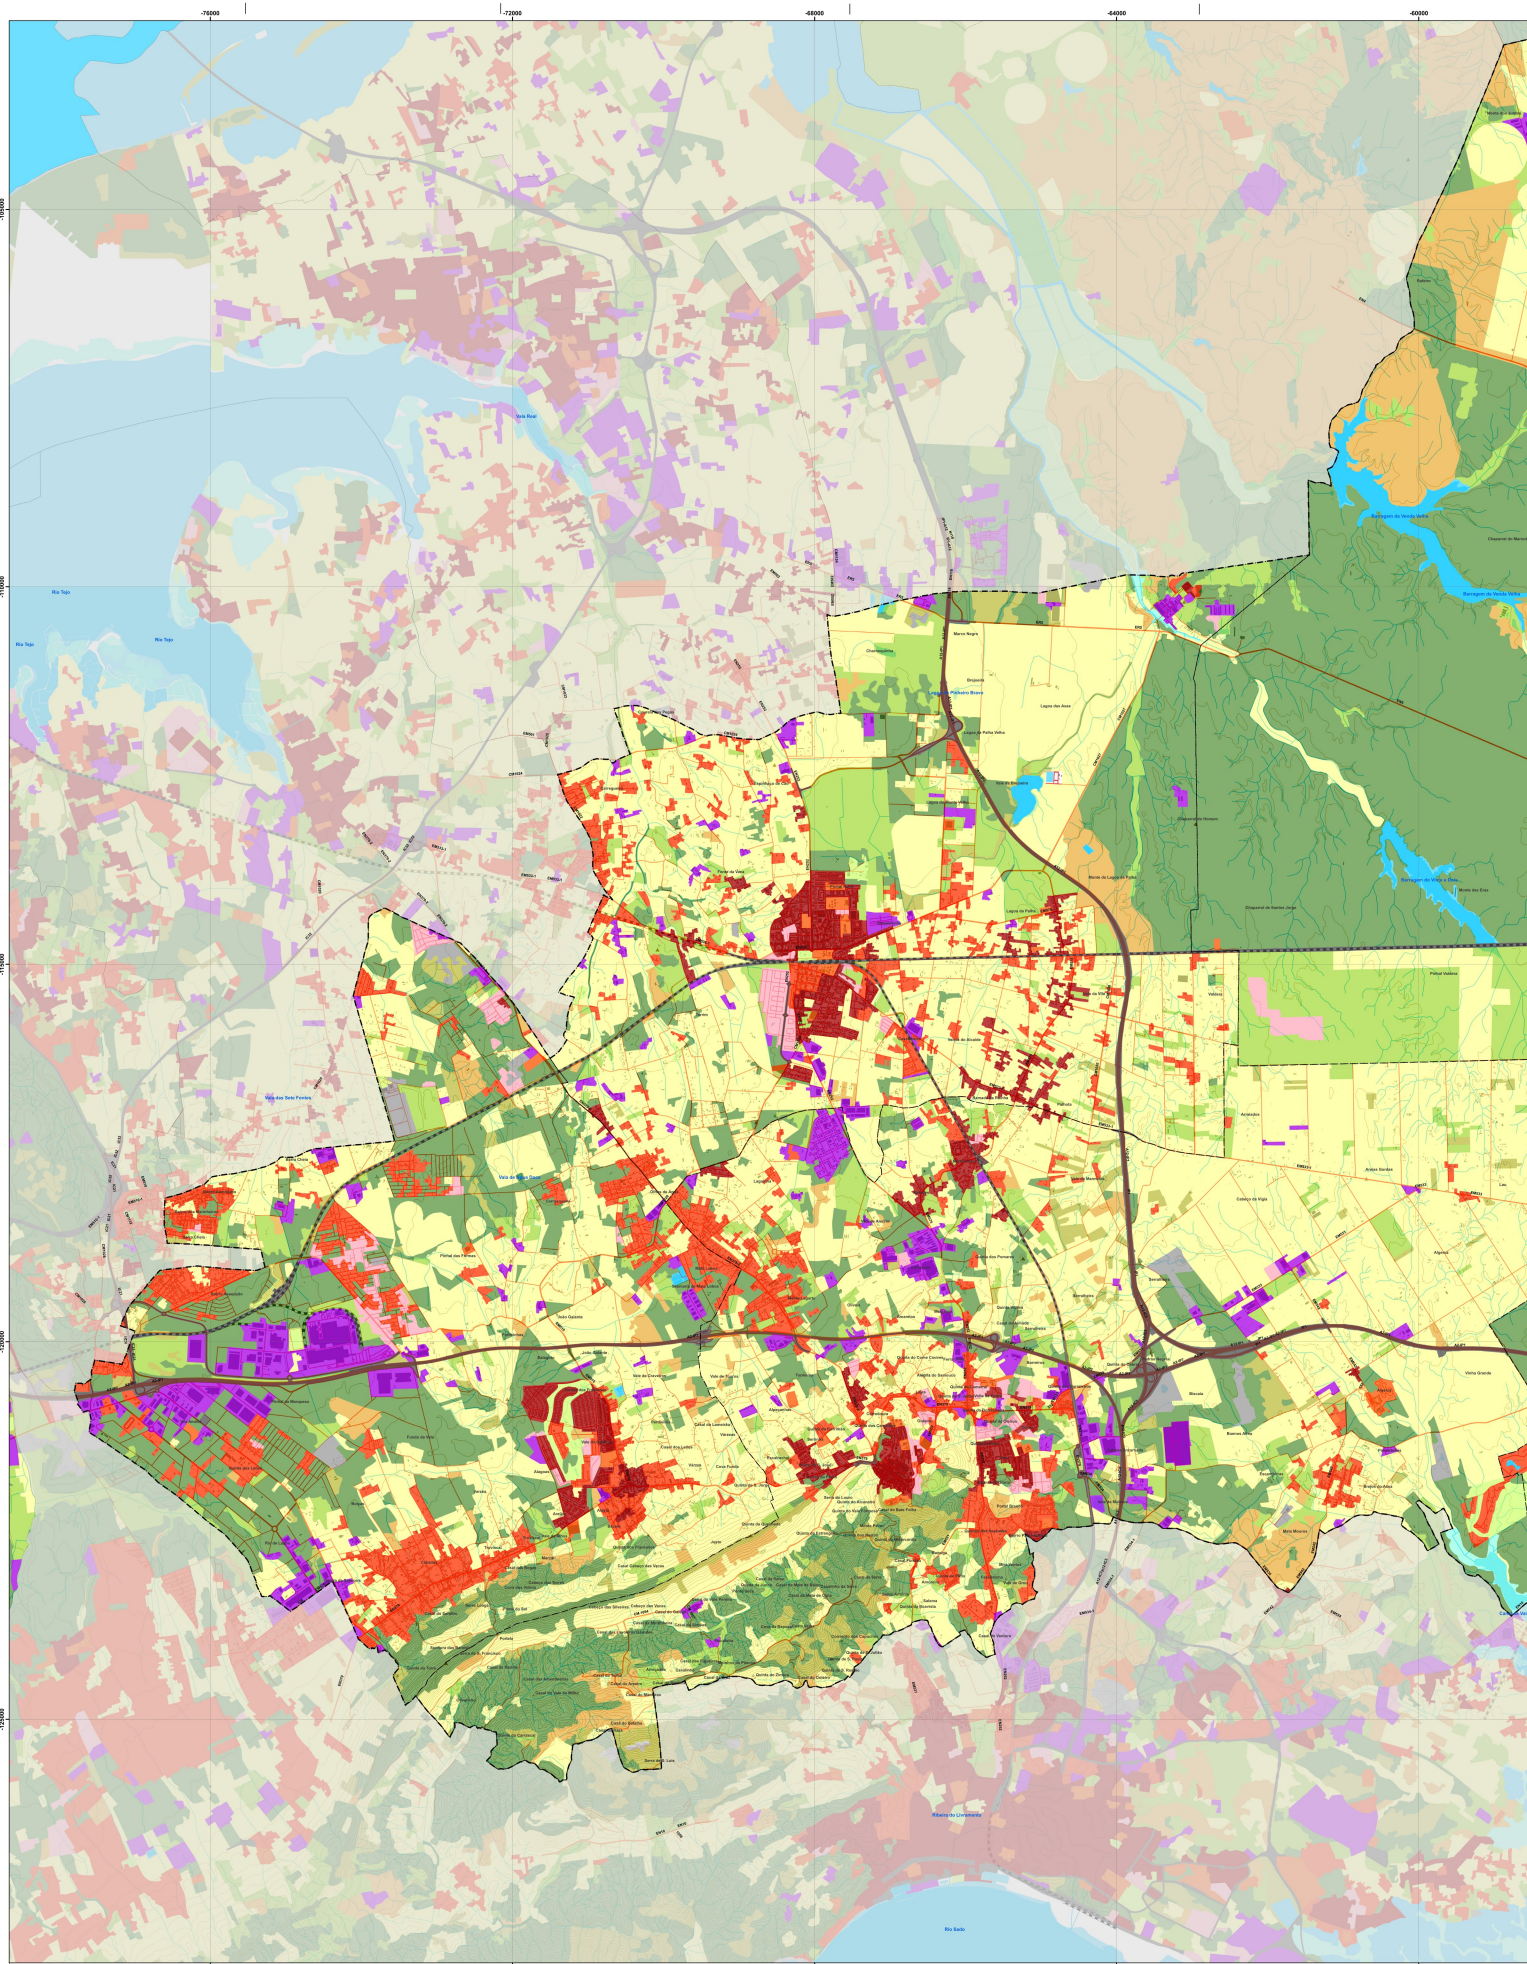

CARTA DE USO E OCUPAÇÃO DO SOLO (COS 2018-DGT)

Territórios Artificializados

- Consolidado
- Disperso
- Equipamentos
- Vazios sem (e em) construção
- Indústria, Comércio e Infraestruturas de Produção de Energias
- Parques e Jardins e Estacionamento
- Infraestruturas Rodo e ferroviárias
- Pedreiras, Aterros

- Agricultura
- Pastagens
- Superfícies agroflorestais
- Florestas
- Matos
- Espaços descobertos ou com pouca vegetação
- Zonas húmidas
- Massas de água superficiais

ELEMENTOS CARTOGRÁFICOS

Limites Administrativos (CAOP 2023)

Limite do Concelho

Limite de Freguesia

Edifício

Toponímia

Altimetria

Cotas e Curvas de Nível

Hidrografia

Linhas de Água

Canalizadas

Planos de Água

Rede Rodoviária

Auto-Estrada

Outras estradas

Rede Ferroviária

PLANO DIRETOR MUNICIPAL DE PALMELA

PLANTA DE SITUAÇÃO EXISTENTE

ESCALA: 1:25.000	ANO DE ELABORAÇÃO: 2018	FOLHAS: 452, 453 e 454 (2005); Folha 453 (2007); Folha 454 (2004); Folha 455 (2005)
CARTOGRAFIA DE REFERÊNCIA INSTITUTO GEOGRÁFICO DO PORTUGAL	PROJEÇÃO COORDENADA: UTM	PROJEÇÃO GEODÉSICA: Sph. 6300
SISTEMA DE COORDENADAS: UTM	PROJEÇÃO GEODÉSICA: Sph. 6300	PROJEÇÃO GEODÉSICA: Sph. 6300
PROJEÇÃO GEODÉSICA: Sph. 6300	PROJEÇÃO GEODÉSICA: Sph. 6300	PROJEÇÃO GEODÉSICA: Sph. 6300

