


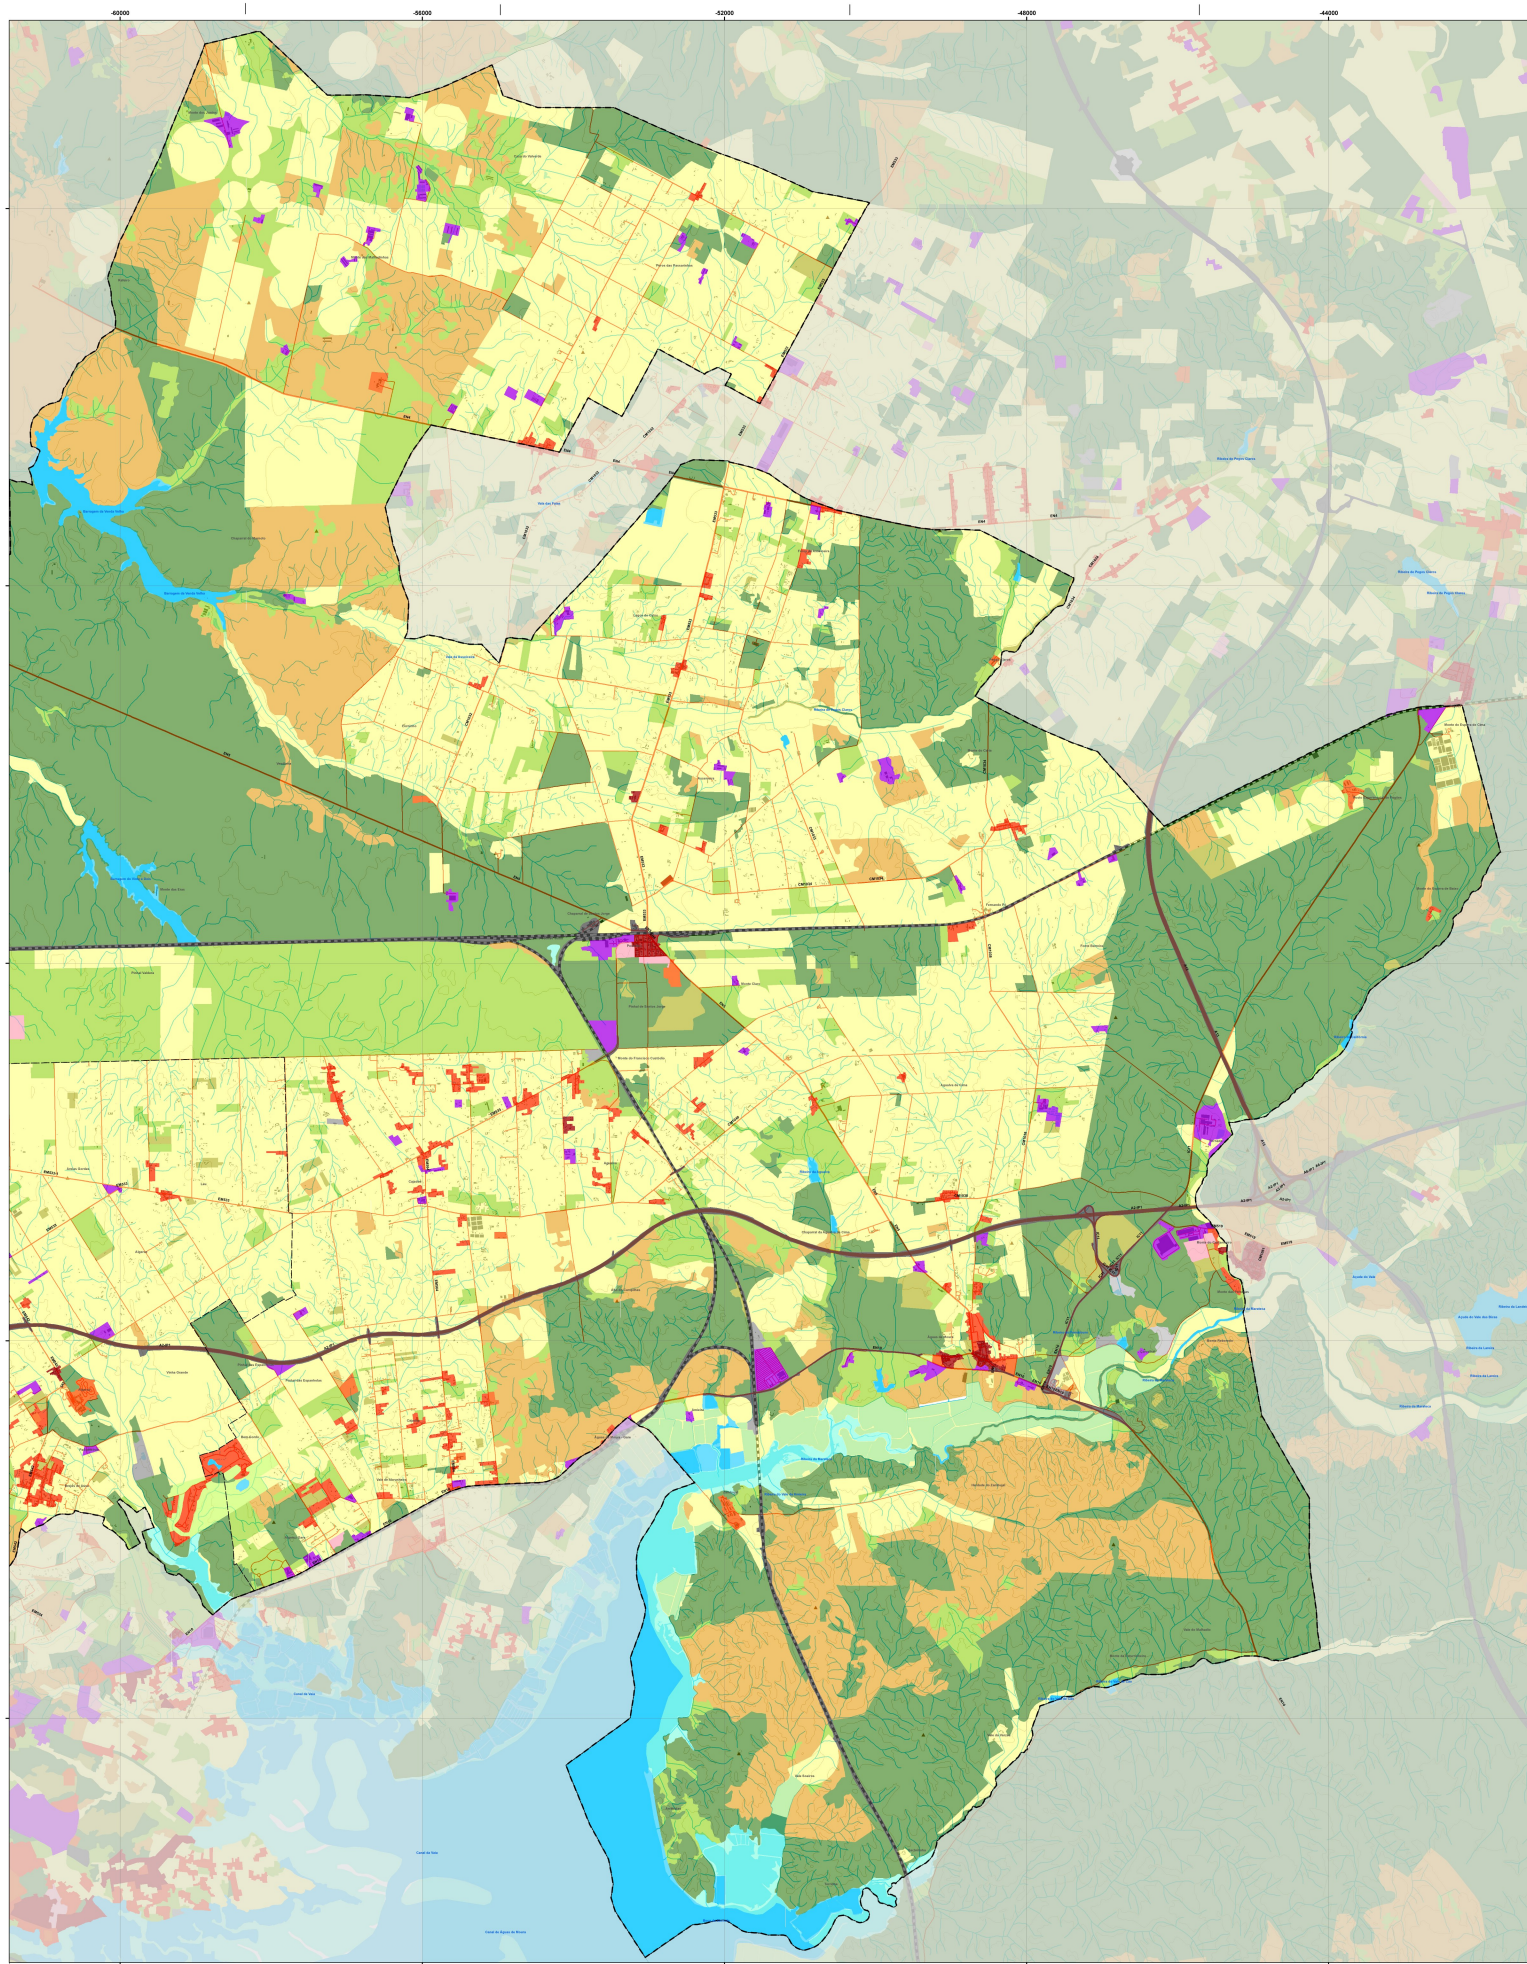

CARTA DE USO E OCUPAÇÃO DO SOLO (COS 2018-DGT)

Territórios Artificiais

- | | |
|---|--|
| Consolidado | Agricultura |
| Disperso | Pastagens |
| Equipamentos | Superfícies agroflorestais |
| Vazios sem (e em) construção | Florestas |
| Indústria, Comércio e Infraestruturas de Produção de Energias | Matos |
| Parques e Jardins e Estacionamento | Espaços descobertos ou com pouca vegetação |
| Infraestruturas Rodo e ferroviárias | Zonas húmidas |
| Pedreiras, Aterros | Massas de água superficiais |

ELEMENTOS CARTOGRÁFICOS

- Limites Administrativos (CAOP 2023)**
- Limite do Concelho
 - Limite de Freguesia
- Edificado**
- Toponímia
 - Altimetria
 - Cotas e Curvas de Nível
- Hidrografia**
- Linhas de Água
 - Canalizadas
 - Planos de Água
- Rede Rodoviária**
- Auto-estrada
 - Outras estradas
- Rede Ferroviária**

PLANO DIRETOR MUNICIPAL DE PALMELA

PLANTA DE SITUAÇÃO EXISTENTE

ESCALA: 1:25 000	ÁREA DE ESTUDO: Freguesias de Palmela, Alcanide e Alcanide	PROJEÇÃO: UTM
CARTOGRAFIA DE REFERÊNCIA: Instituto Geográfico do Exército, Folhas 453, 434 (2007), Folhas 444 e 445 (2004)	COORDENADAS: 45° 45' 00" N, 12° 45' 00" W	PROJEÇÃO: UTM
IGDS	PROJEÇÃO: UTM	PROJEÇÃO: UTM
COORDENADAS: 45° 45' 00" N, 12° 45' 00" W	PROJEÇÃO: UTM	PROJEÇÃO: UTM
PROJEÇÃO: UTM	PROJEÇÃO: UTM	PROJEÇÃO: UTM

