


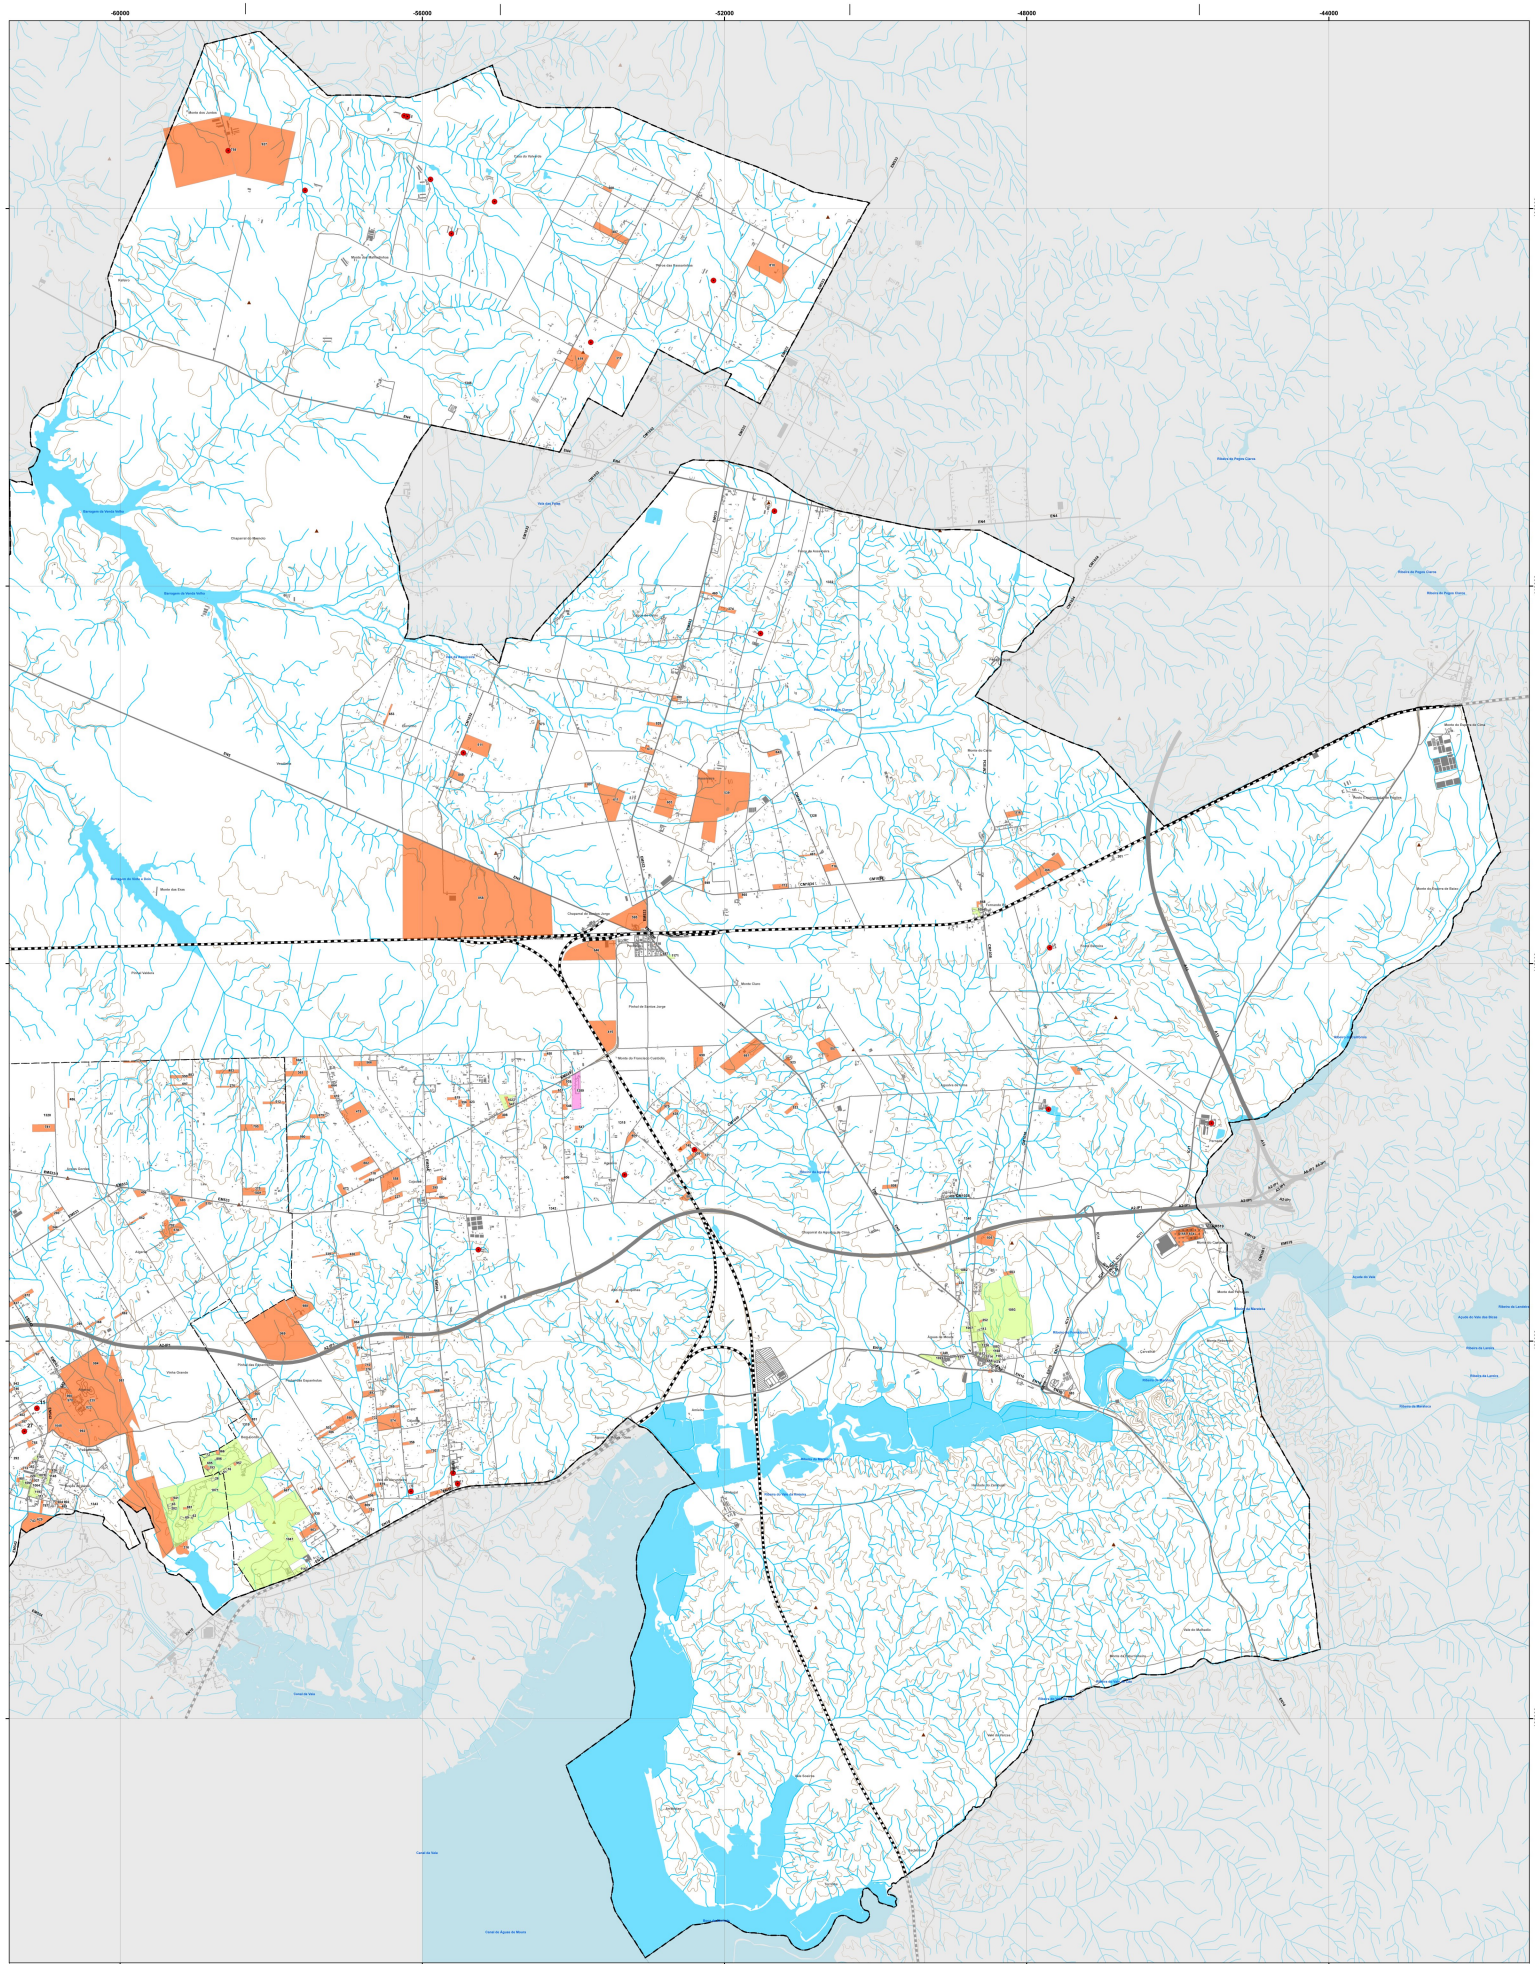

- TIPO**
- Regime Excecional de Regularização de Atividades Económicas (Rerae)
 - AUGI
 - Certidão Admissão/Registo Comunicação Prévia
 - Licença de Construção
 - Loteamento com Alvará
 - Loteamento Municipal
 - Pedidos de Informação Prévia
 - Unidade de Execução de Aíres

ELEMENTOS CARTOGRÁFICOS

- Limites Administrativos (CAOP 2023)
Limites do Concelho
Limites de Freguesia
- Edifícios
Toponímia
Altimetria
Cotas e Curvas de Nível
- Hidrografia
Linhas de Água
Canalizadas
Planos de Água
- Rede Rodoviária
Auto-Estrada
Outras estradas
Rede Ferroviária

PLANO DIRETOR MUNICIPAL DE PALMELA

COMPROMISSOS URBANÍSTICOS

ESCALA 1:25.000	ÁREA DE ESTUDO Carta Militar de Portugal Escala 1:25000 Série 10888	COORDENADAS UTM Folhas 453 e 454 (2007), Folhas 448 e 449 (2004) Folhas 453 e 454 (2004)	PROJEÇÃO CARTOGRÁFICA Transversa Mercator	PROJEÇÃO DEFORMAÇÃO Não se aplica	
ETRS 89							



NASCENTE

MAIO 2024

5