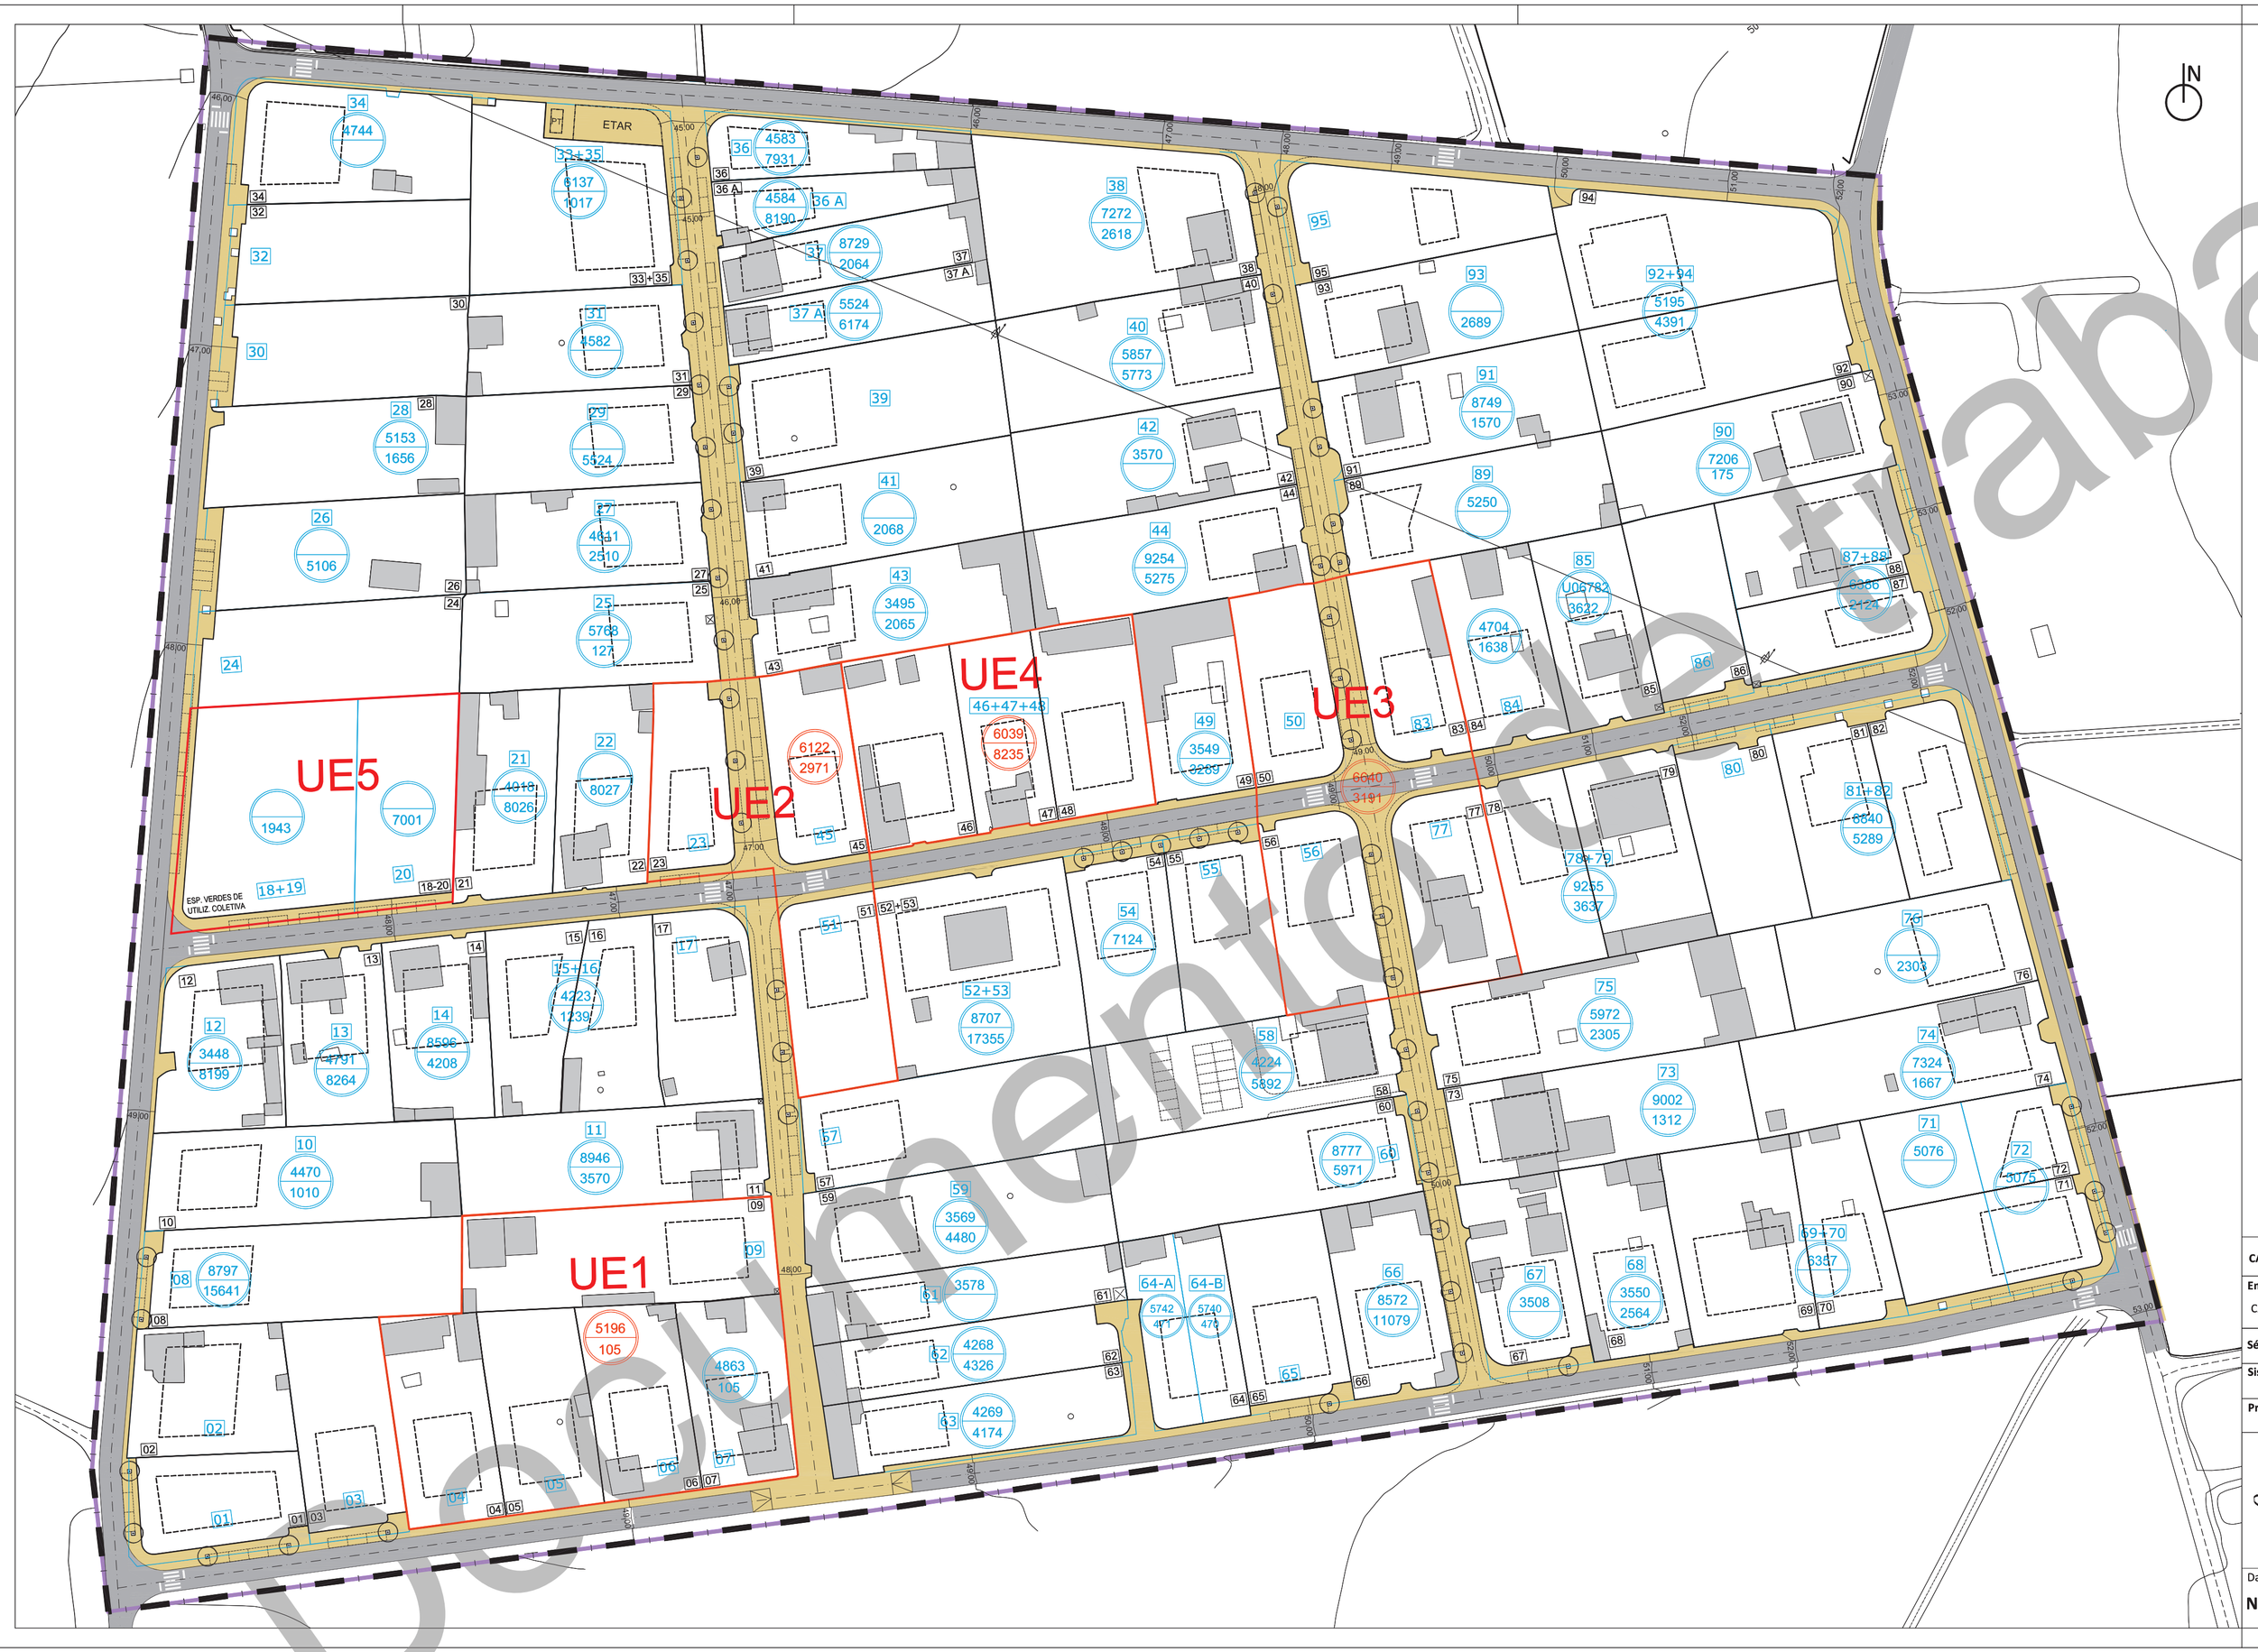

LEGENDA

- Delimitação da área de intervenção (16,7 ha)
- Prédio original inscrito na matriz sob o artigo 33, secção N da Freguesia de Pinhal Novo
- Divisão cadastral existente
- 00 — Identificação dos prédios existentes
- Artigo matricial — Artigo matricial - Caderneta Predial
- Descrição predial — Descrição predial - Conservatória do Registo Predial
- Delimitação das Unidades de Execução
- Edificado existente
- Divisão cadastral proposta - Lotes
- XX — Identificação dos Lotes

UE1

EXISTENTE			PROPOSTA DE PLANO		
PRÉDIO ORIGEM			LOTE	ÁREA (m2)	
Artigo 5196	Descrição predial: n.º 00105/290485	Área registada: 7.274,00 m2	4	1.333,07	Área de cedência para o domínio público: 131,32 m2
			5	1.315,34	
			6	1.242,68	
			7	1.226,16	
			9	2.025,43	

UE2

EXISTENTE			PROPOSTA DE PLANO		
PRÉDIO ORIGEM			LOTE	ÁREA (m2)	
Artigo 6122	Descrição predial: n.º 02971/020296	Área registada: 3.512,00 m2	23	917,36	Área de cedência para o domínio público: 284,27 m2
			45	1.073,70	
			51	1.236,67	

UE3

EXISTENTE			PROPOSTA DE PLANO		
PRÉDIO ORIGEM			LOTE	ÁREA (m2)	
Artigo 6640	Descrição predial: n.º 03191/180697	Área registada: 4.912,00 m2	50	1.110,20	Área de cedência para o domínio público: 188,07 m2
			56	1.257,77	
			77	1.240,70	
			83	1.115,26	

UE4

EXISTENTE			PROPOSTA DE PLANO		
PRÉDIO ORIGEM			LOTE	ÁREA (m2)	
Artigo 6039	Descrição predial: n.º 8235 a fls 143 verso do livro B 26	Área registada: 3.750,00 m2	46	1.378,24	Área de cedência para o domínio público: -
			47	1.026,30	
			48	1.271,77	

UE5

EXISTENTE			PROPOSTA DE PLANO		
PRÉDIO ORIGEM			LOTE	ÁREA (m2)	
Artigo -	Descrição predial:	Área registada:	18-20	3.549,52 m2	Área de cedência para o domínio público: -
	n.º1943, desanexado do prédio n.º1555 fls97 do livro B6	2.325,00 m2			
	n.º 7001/20101115, rústico, sem inscrição na matriz	1.250,00 m2			

CARTOGRAFIA DE REFERÊNCIA

Entidade Proprietária: CÂMARA MUNICIPAL DE PALMELA	**Entidade Produtora:** SOCARTO-Sociedade de Lev. Topográficos, Lda Atualização - Câmara Municipal de Palmela	**Entidade Responsável:** INSTITUTO GEOGRÁFICO PORTUGUÊS
Série Cartográfica oficial: NÃO TEM	**Data de Homologação:** 16 de outubro de 2012	**Exactidão Posicional Planimétrica:** 0,30 m
Sistema de referência: DATUM 73	**Nº de Homologação:** 405/DSRPC-DRF/2012	**Exactidão Posicional Altimétrica:** 0,40 m
Projecção Cartográfica: GAUSS-KRÜGER	**Data de Edição:** 2001-01-01 Atualização - Setembro 2011	**Exactidão Temática:** 90%

Câmara Municipal de Palmela

PLANO DE PORMENOR DE RECONVERSÃO URBANÍSTICA DA QUINTA DO CANASTRA - TERRIM

Data: **Novembro 2012**	Fase: **Proposta de Plano de Pormenor**	Escala: **1/1000**
	Designação: **Planta com a delimitação de Unidades de Execução**	Des. n.º: **P30**

Documento de trabalho