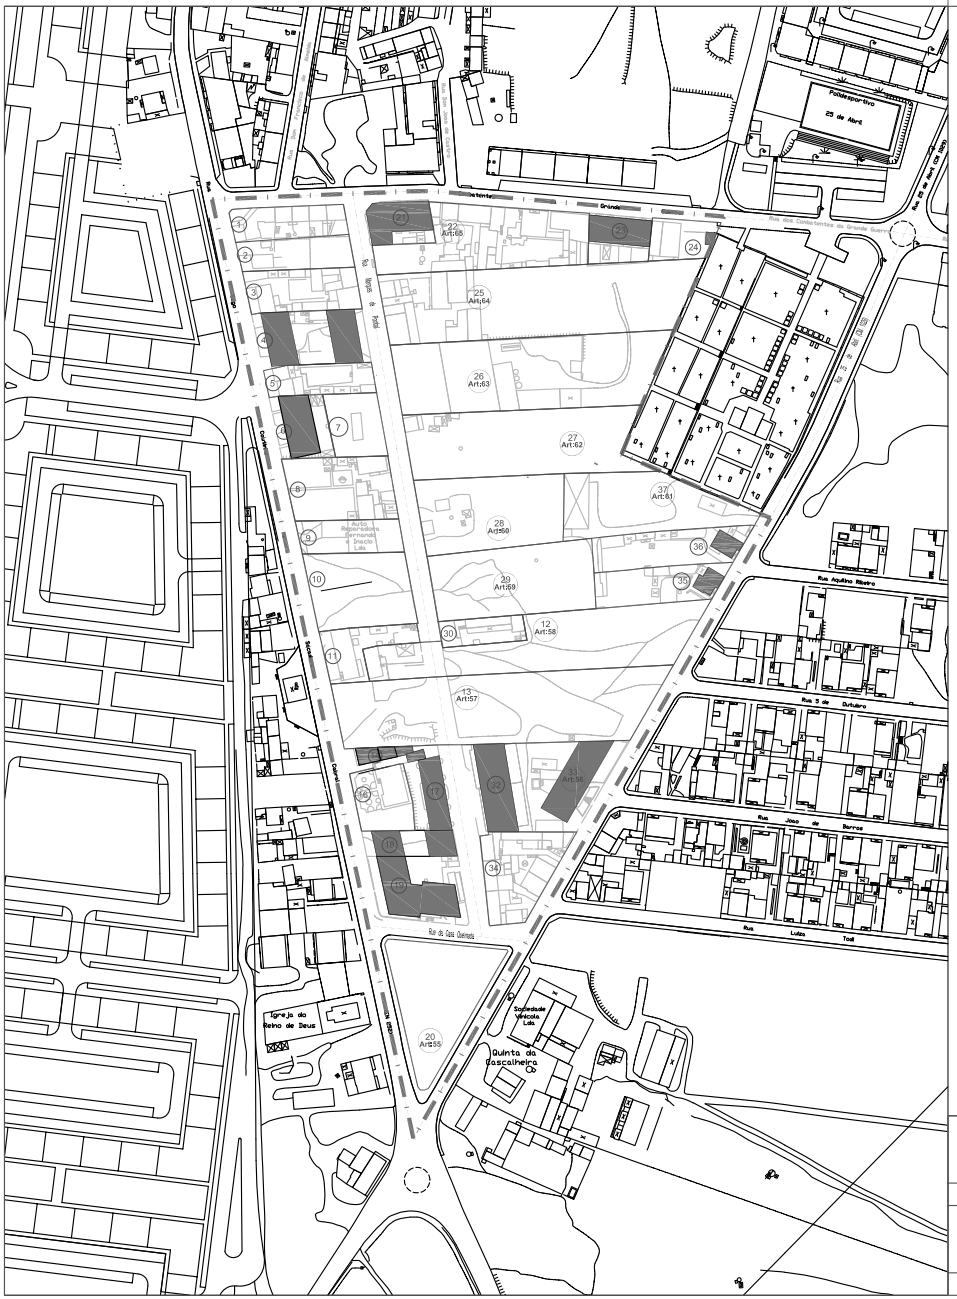

LEGENDA

Limite do Plano de Pormenor Rua Marquês de Pombal
64.247 m2

Divisão Cadastral Existente

XX
Art:XX

Identificação da Parcela (numeração do Plano)
Identificação Matricial da Parcela

Eixos de Vias Existentes

Grelha_5000.M_CARTA 44341

Cartografia propriedade de:
Câmara Municipal de Palmela, Grupo EDP e Portugal Telecom

Produtora e data de edição:
FIRMA - SOCARTO - SOC. LEVANTAM. TOPO.CARTOGRÁFICOS, LDA
Cobertura aerofotogramétrica de 1999
Completagem de campo 2000

Cartografia homologada pelo IGP (escala 1/5000) em 29/09/2003
Referencial Planimétrico: Datum1973 associado ao
Elipsóide Internacional (Hayford 1924) e
à Projecção Cartográfica de Gauss-Krueger
Referencial Altimétrico: Datum Cascais (1938)

CÂMARA MUNICIPAL DE PALMELA

DIVISÃO DE PLANEAMENTO URBANÍSTICO

PROJECTO: PLANO DE PORMENOR DA RUA MARQUÊS DE POMBAL EM PINHAL NOVO

DESIGNAÇÃO:

Planta da Divisão Cadastral Existente

DATA: Março 2010

ESCALA: 1 /2000

DESENHO n.º A05